


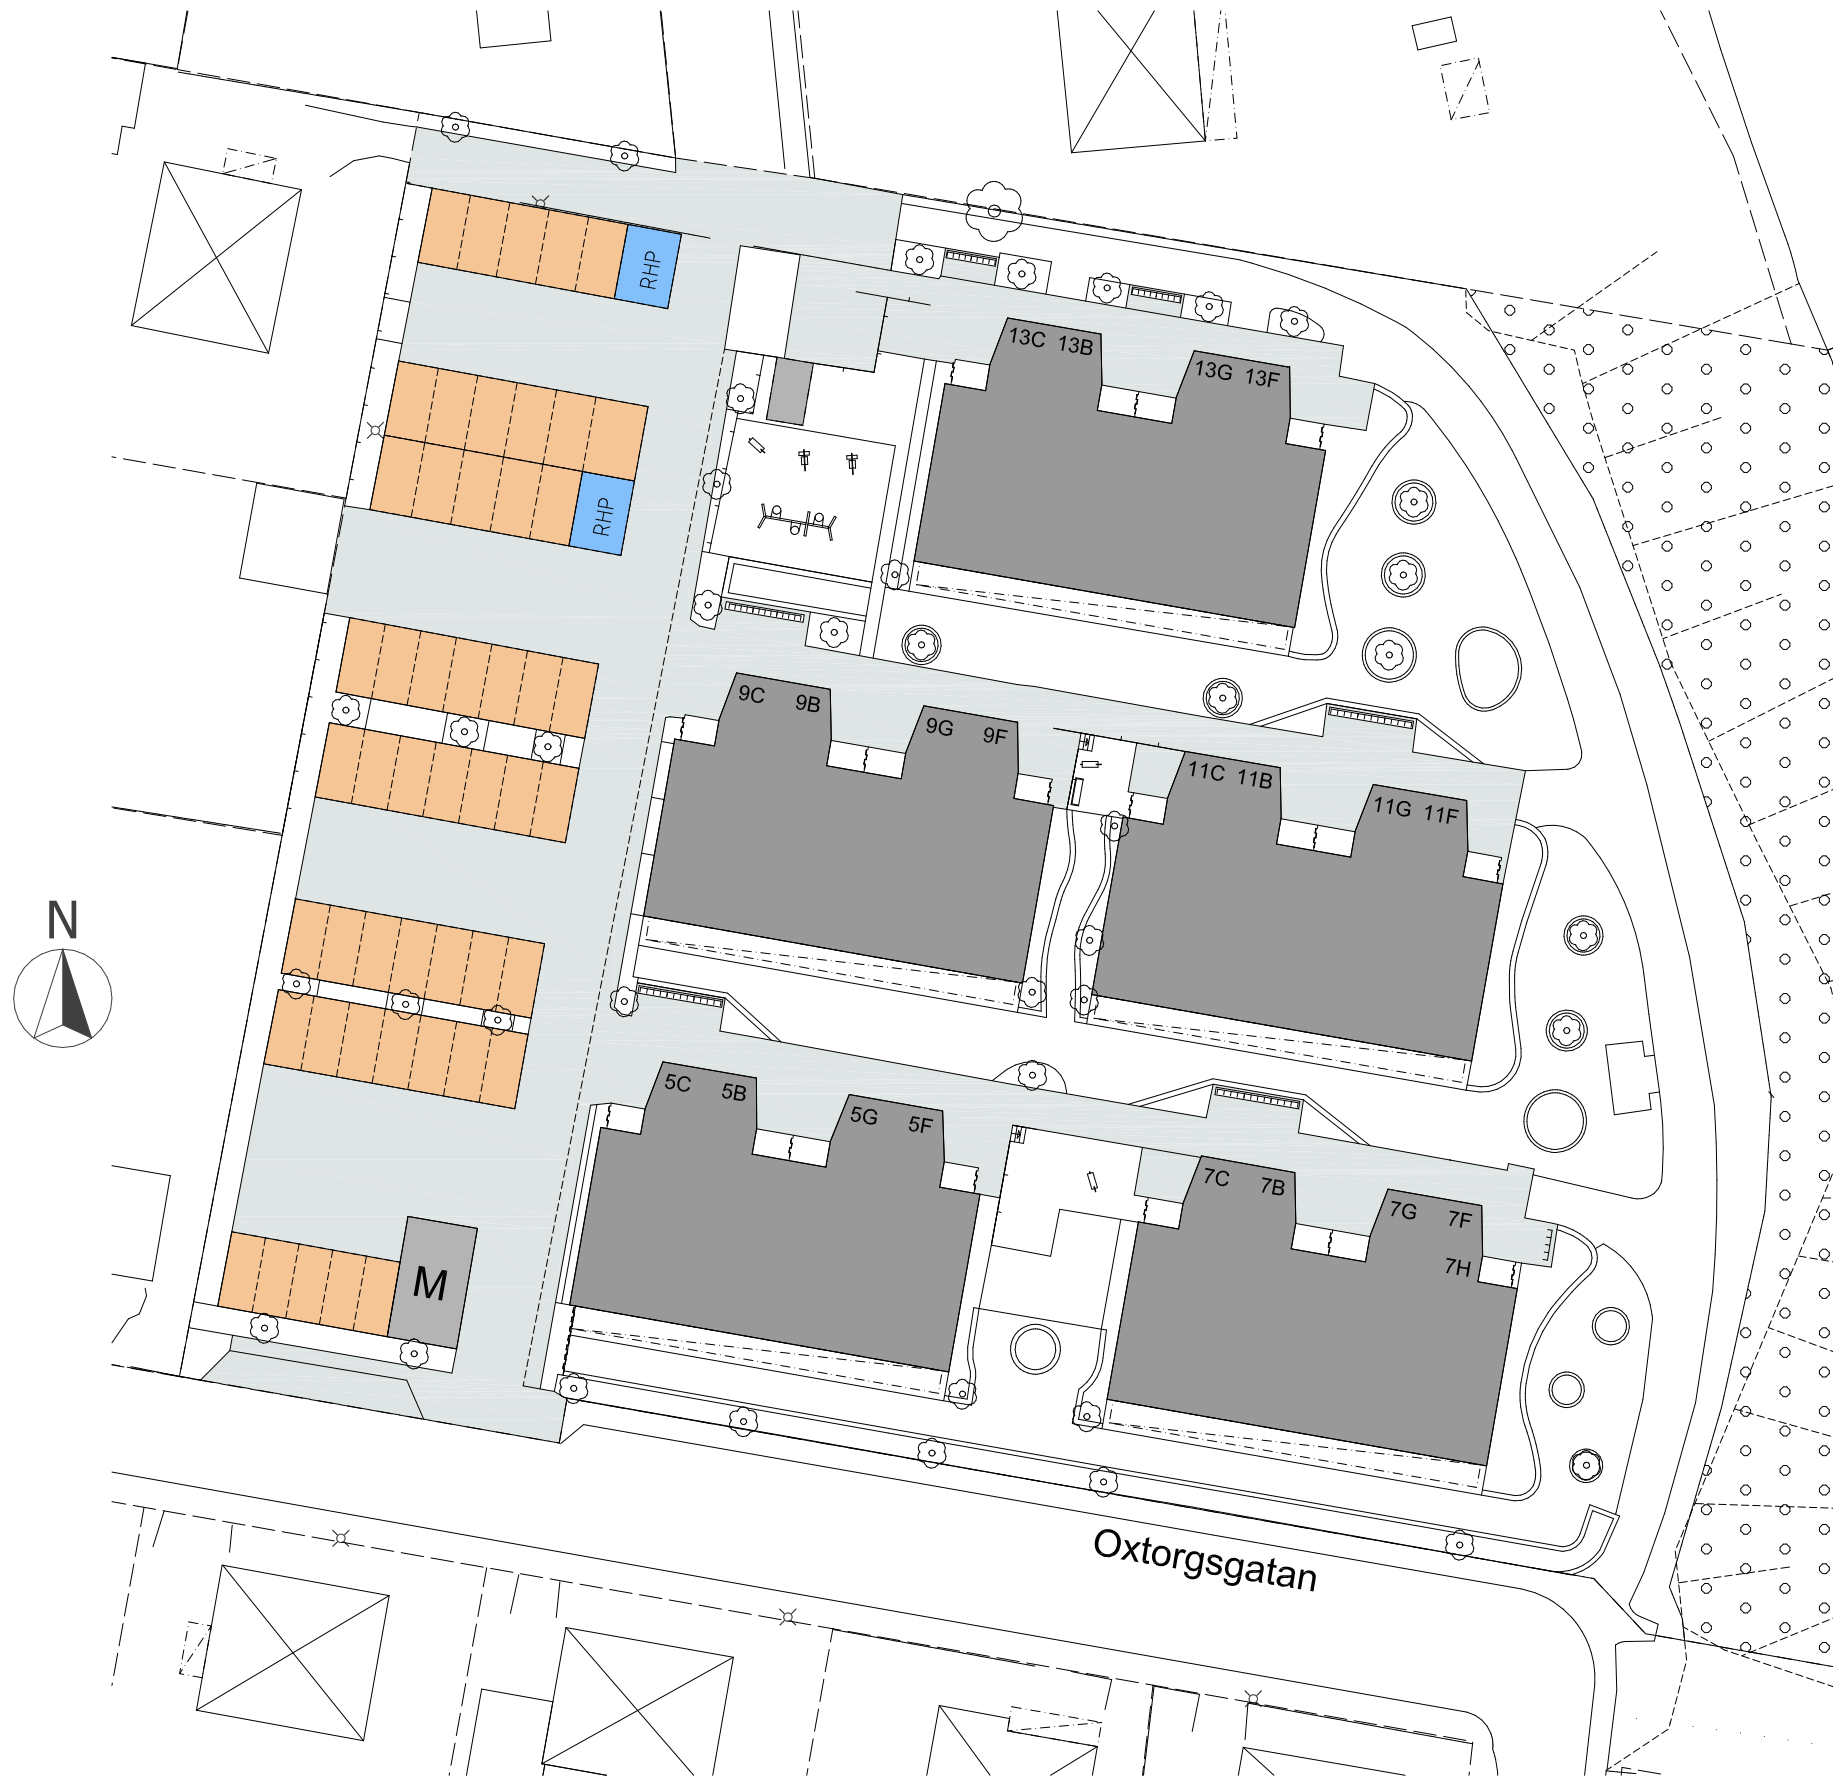


 

OXTORGSGATAN 5-13, VÄRNAMO

OBJEKTSNUMMER
523
FASTIGHETSBECKNING
ÅBRINKEN 24

INNEHÅLL
Parkeringszoner
DATUM
2023-10-18
SKALA
1:500 (A3)



FÖRKLARINGAR

-  Parkeringsplats
-  Parkeringsplats för rörelsehindrad
-  Parkeringsplats för elbilsaddning
-  Hårdgjord yta
-  Byggnader