


OBJEKTSNUMMER  
555  
FASTIGHETSBECKNING  
SALVIAN 1

INNEHÅLL  
Parkeringszoner  
DATUM  
2023-10-18  
SKALA  
1:600 (A3)

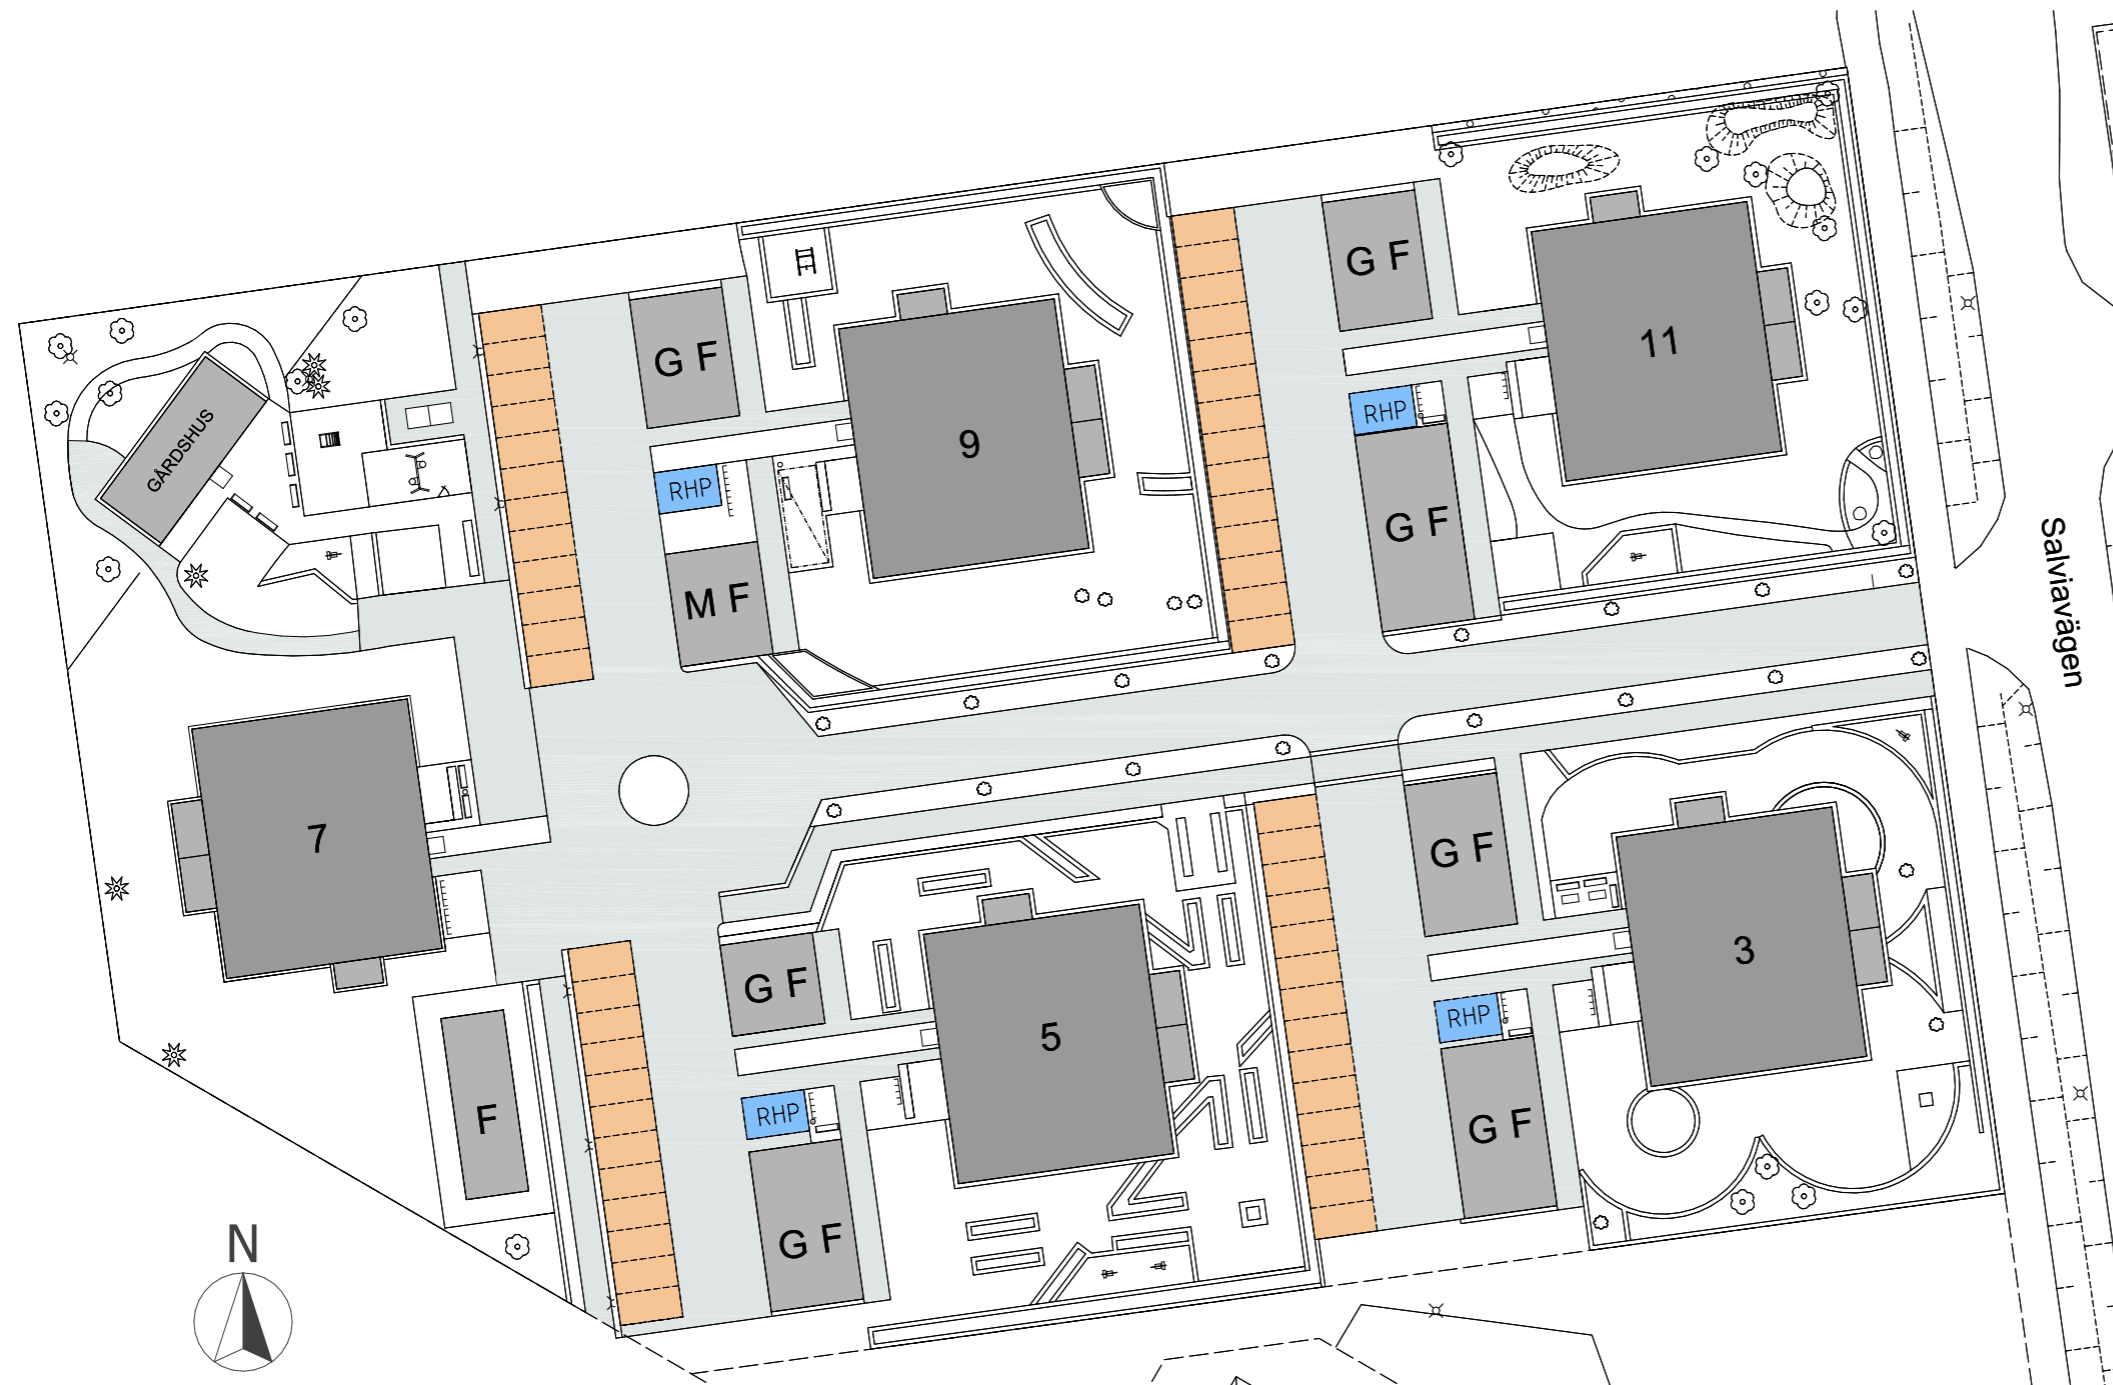

FÖRKLARINGAR

- Parkeringsplats
- Parkeringsplats för rörelsehindrad
- Parkeringsplats för elbilsaddning
- Hårdjord yta
- Byggnader