


OBJEKTSNUMMER  
524  
FASTIGHETSBECKNING  
VÄKTAREN 24

INNEHÅLL  
Parkeringszoner  
DATUM  
2023-10-18  
SKALA  
1:500 (A3)

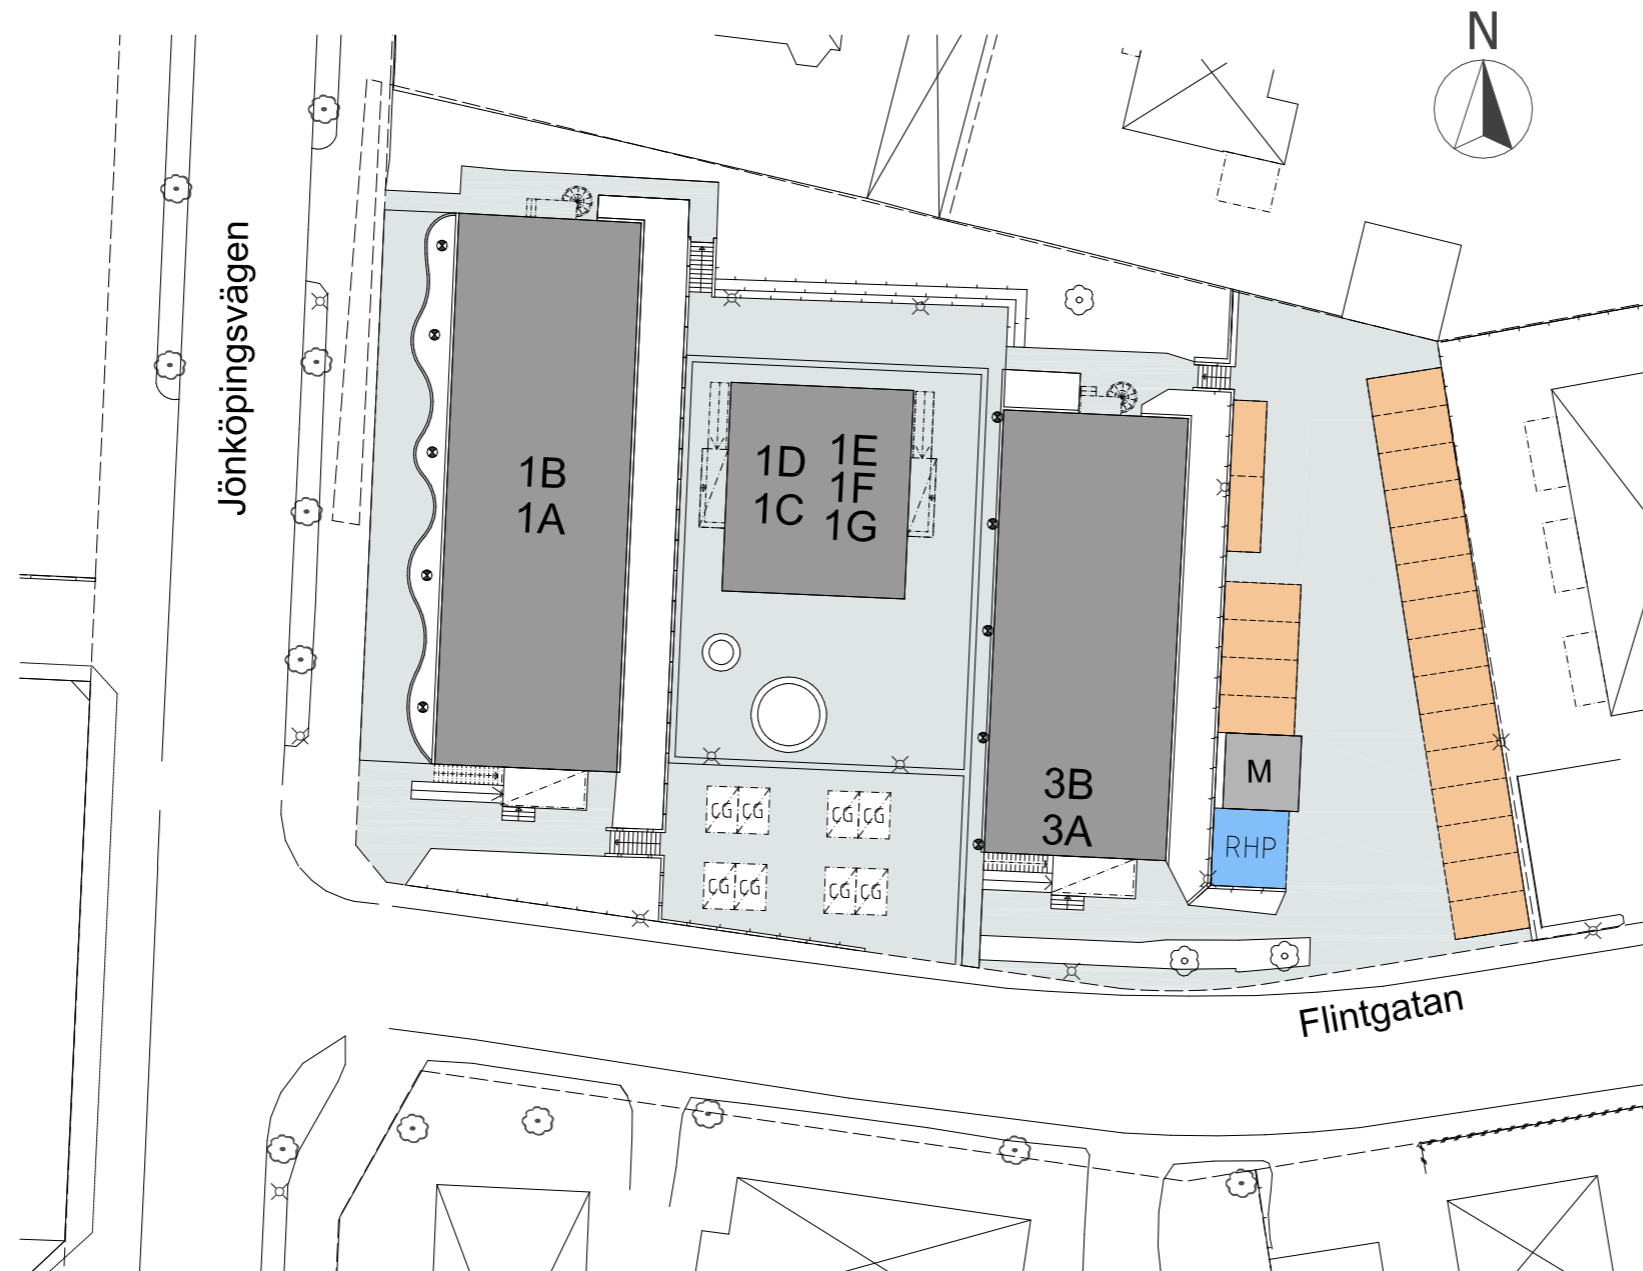

FÖRKLARINGAR

- Parkeringsplats
- Parkeringsplats för rörelsehindrad
- Parkeringsplats för elbilsladdning
- Hårdgjord yta
- Byggnader